

OPIA MAPY ZASADNICZEJ
Skala 1:1000


neyjina : 04 1806 5 Chodecz
ny : 0003 Chodeczek
id. : 152/6
oszenia : GGN6642.3849.2020

Wskazik prosil: PL 2000 Układ wysokościowy: PL-ETRF 2007
esienia PL-ETRF 2000
X = 5808393.67 współrzędne lewego dolnego narożnika ramki
Y = 6570673.12
Zę służyć do celów projektowych

Poświadczam się zgodność niniejszej kopii z treścią materiału podstawowego zosobu geodezyjnego i kartograficznego		STAROSTA WŁOCŁAWSKI	
Organ prowadzący podstawowy zosobu geodezyjny i kartograficzny		kopia mapy zasadniczej	
Nazwa materiału zosobu		GN6642.3849.2020	
Identyfikator ewidencyjny materiału zosobu		REPERENT	
Data wykonania kopii		29.12.2020	
Imię, nazwisko i podpis osoby reprezentującej organ		Jolana Bilinska	

Nie wykazuje się istnienia w terenie innych - niż wskazanych na niniejszej mapie - urządzeń podziemnych, które nie były zgłoszone do inwentaryzacji lub o których brak jest informacji w instytucjach branżowych.


Projekt usytuowania sieci ubrojenia terenu przekłada do ugodnienia inwestor. Projekt ten powinien być sporządzony na kopii aktualnej mapy zasadniczej 2. opracowanymi geodezyjnie i inżynierskimi pomiarami terenowymi oraz osiami ulic i dróg jeżeli zostały ustalone w miejscowym planie zagospodarowania przestrzennego lub w decyzji o ustaleniu warunków zabudowy i zagospodarowania terenu. Rozp. M.G.P. i B z dnia 02.05.2001 r. Dz.U.Nr. 38, poz. 455 z 2001r. oraz Rozp. M.G.P. i B z dnia 21.02.1995r. Dz.U.Nr. 25, poz. 133 z 1995r.)

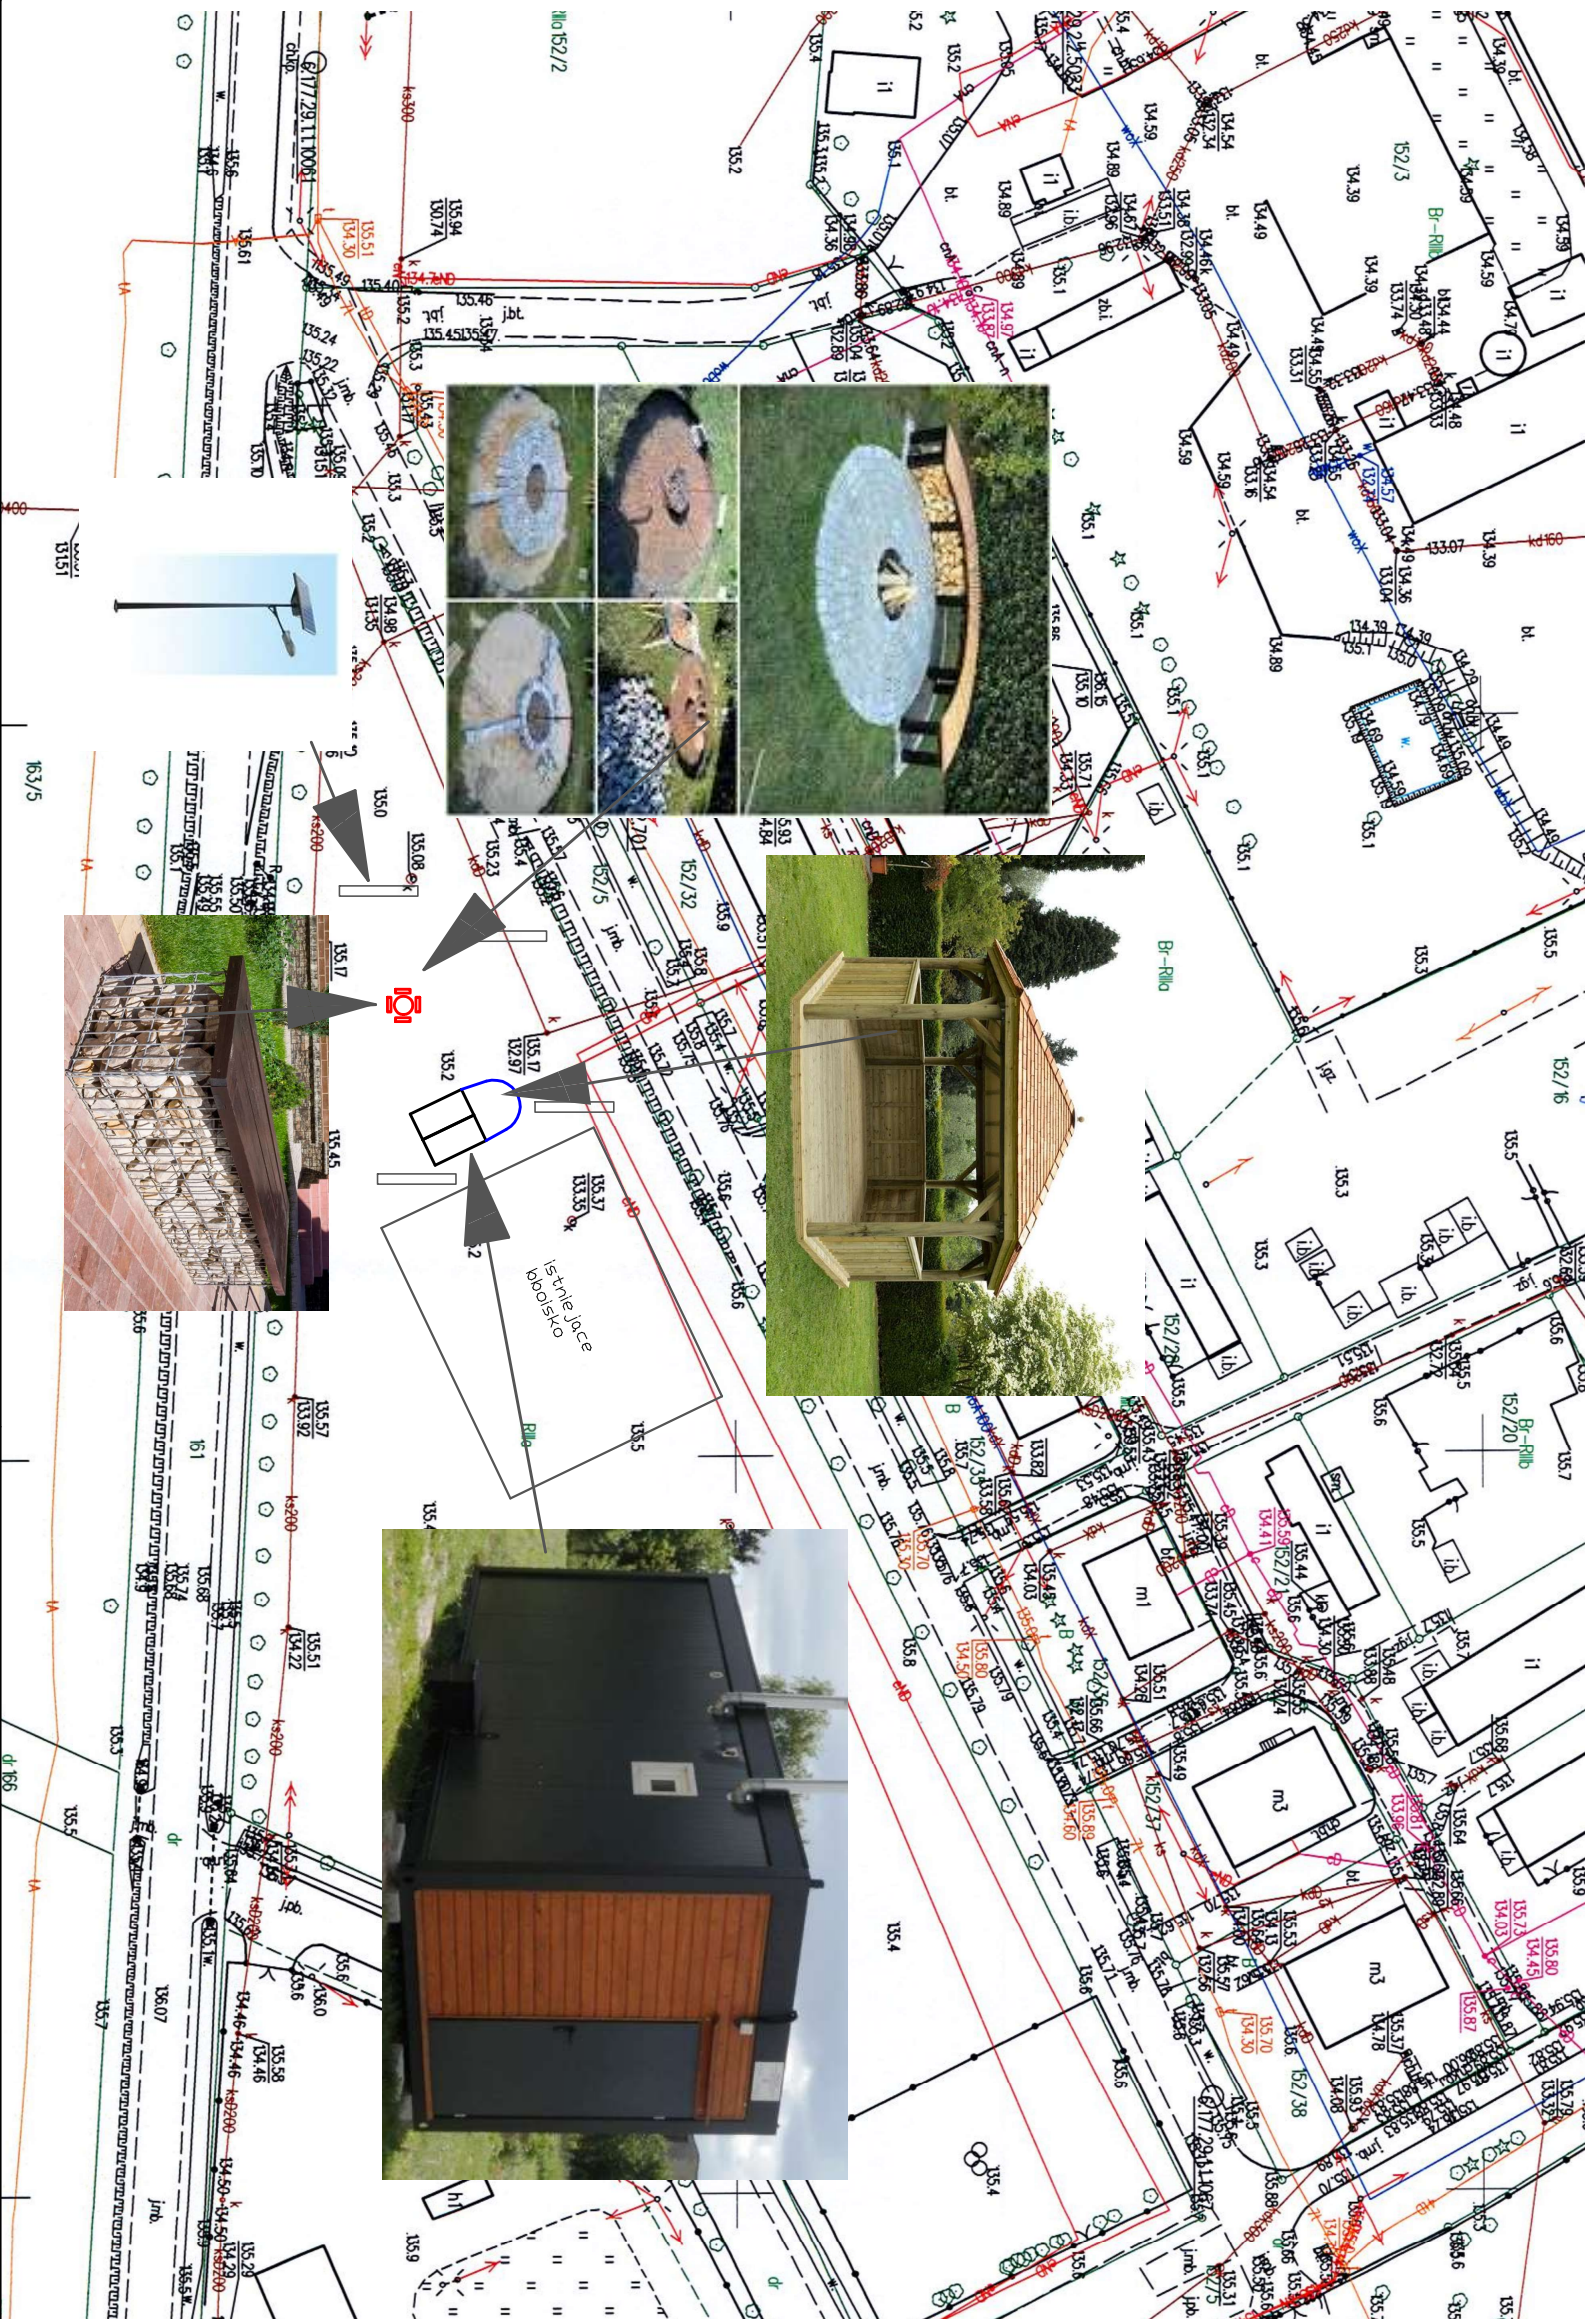

UWAGA

LEGENDA:

- palenisko ogniska z ławeczkami
- altana ogrodowa
- slup oświetleniowy zasilanie solarne
- kontenery gospodarcze

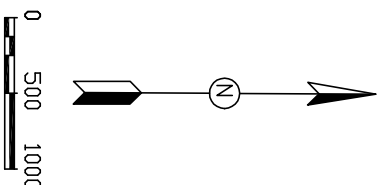

Nr	Waga	Data

Chata
FIRMOGOSIARNA PROJEKCIOWA ANTONI I REALIZACJA INWESTYCJI
87-850 Chodecz ul. W. Łankiewicza 3 NIP 556-122-48-37 kom 605 587 813

PROJEKT ZAGOSPODAROWANIA TERENU

Tytuł projektu: zagospodarowanie terenu działki nr ewid. 152/6 obręb Chodeczek, Gmina Chodecz (tj. boisko sportowe) przy uwzględnieniu istniejącej infrastruktury sportowej

Inwestor: MIASTO I GMINA CHODECZ, UL. KALISKA 2, 87-860 CHODECZ

IMIĘ I NAZWISKO PROJEKTANTA:	UPRAWIENIENIA:	PODPIS:
Główny projektant: Szymon Szymonowski	UAW-48386-5555071K	
Edyta Szymonowska		

Sprzedaż:

Branda	BUDOWLANIA	Antez
Data	27.11.2020	01-PT
Skala	1:500	