

130.2

Powiat: wrocławski




Wniosek ewidencyjny: Chodecz ob

71

Obreńb: SOBICZEW


Wzrys z mapy

Skala 1:500

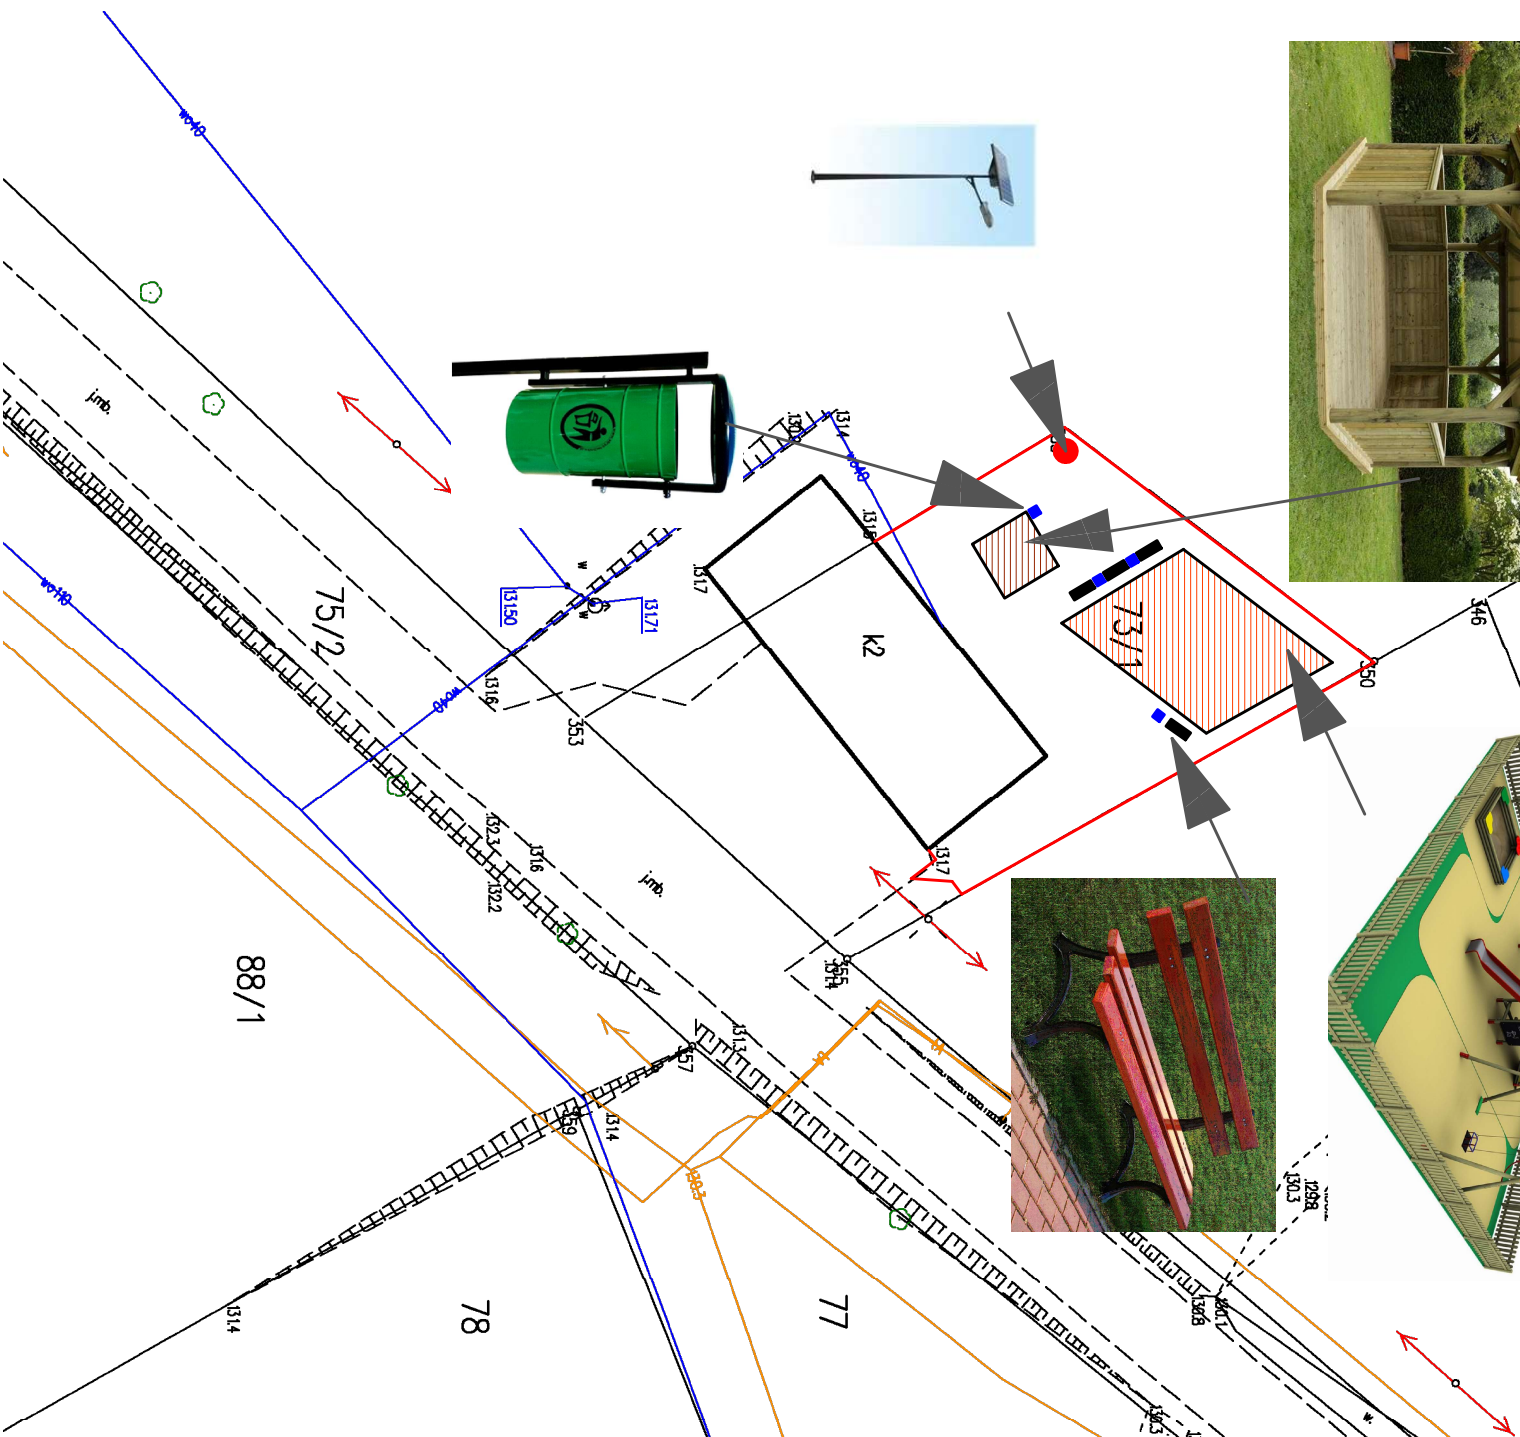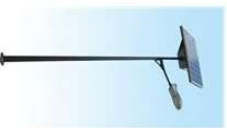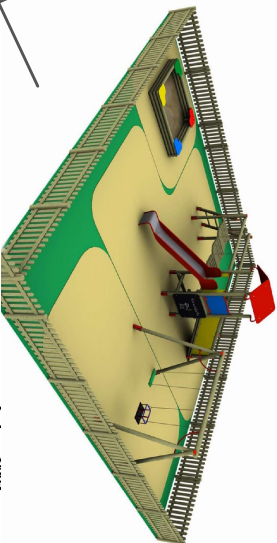

LEGENDA

-  plac zabaw
-  altana ogrodowa
-  słup oświetleniowy zasilanie solarne
-  ławki parkowe
-  kosze na śmieci
-  ogrodzenie terenu

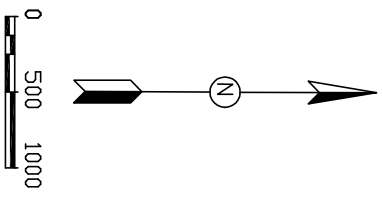

<i>Nr</i>	<i>Wersja</i>	<i>Data</i>



PRACOWNIA PROJEKTOWA, NADZOR I REALIZACJA INWESTYCJI
87-850 Choczeń ul. W. Łokietka 3 NIP 558-122-48-37 kom 605 587 813

PRACOWNIA PROJEKTOWA, NADZOR I REALIZACJA INWESTYCJI
87-850 Choczeń ul. W. Łokietka 3 NIP 558-122-48-37 kom 605 587 813

INVESTYCA

Opis projektu
PROJEKT ZAGOSPODAROWANIA TERENU
koncepcja nr 1

Tytuł projektu

Budowa altany i placu zabaw wraz z infrastrukturą towarzyszącą - dz. Nr 73/1 obręb Sobiczewy

INVESTOR

MIASTO I GMINA CHODECZ, UL. KALISKA 2, 87-860 CHODECZ

IMIĘ / NAZWISKO PROJEKTANTA:

Dis:

Główny projektant: Branża architektoniczno-konstrukcyjna Elżbieta Szymkowska	UAM-IB-8386-5/55/87MK
--	-----------------------

Sprawdzający:

Bronza	BUDOWLANA	ANNA SZ 01-PZT
Data	27.11.2020	
Stożek	1:500	