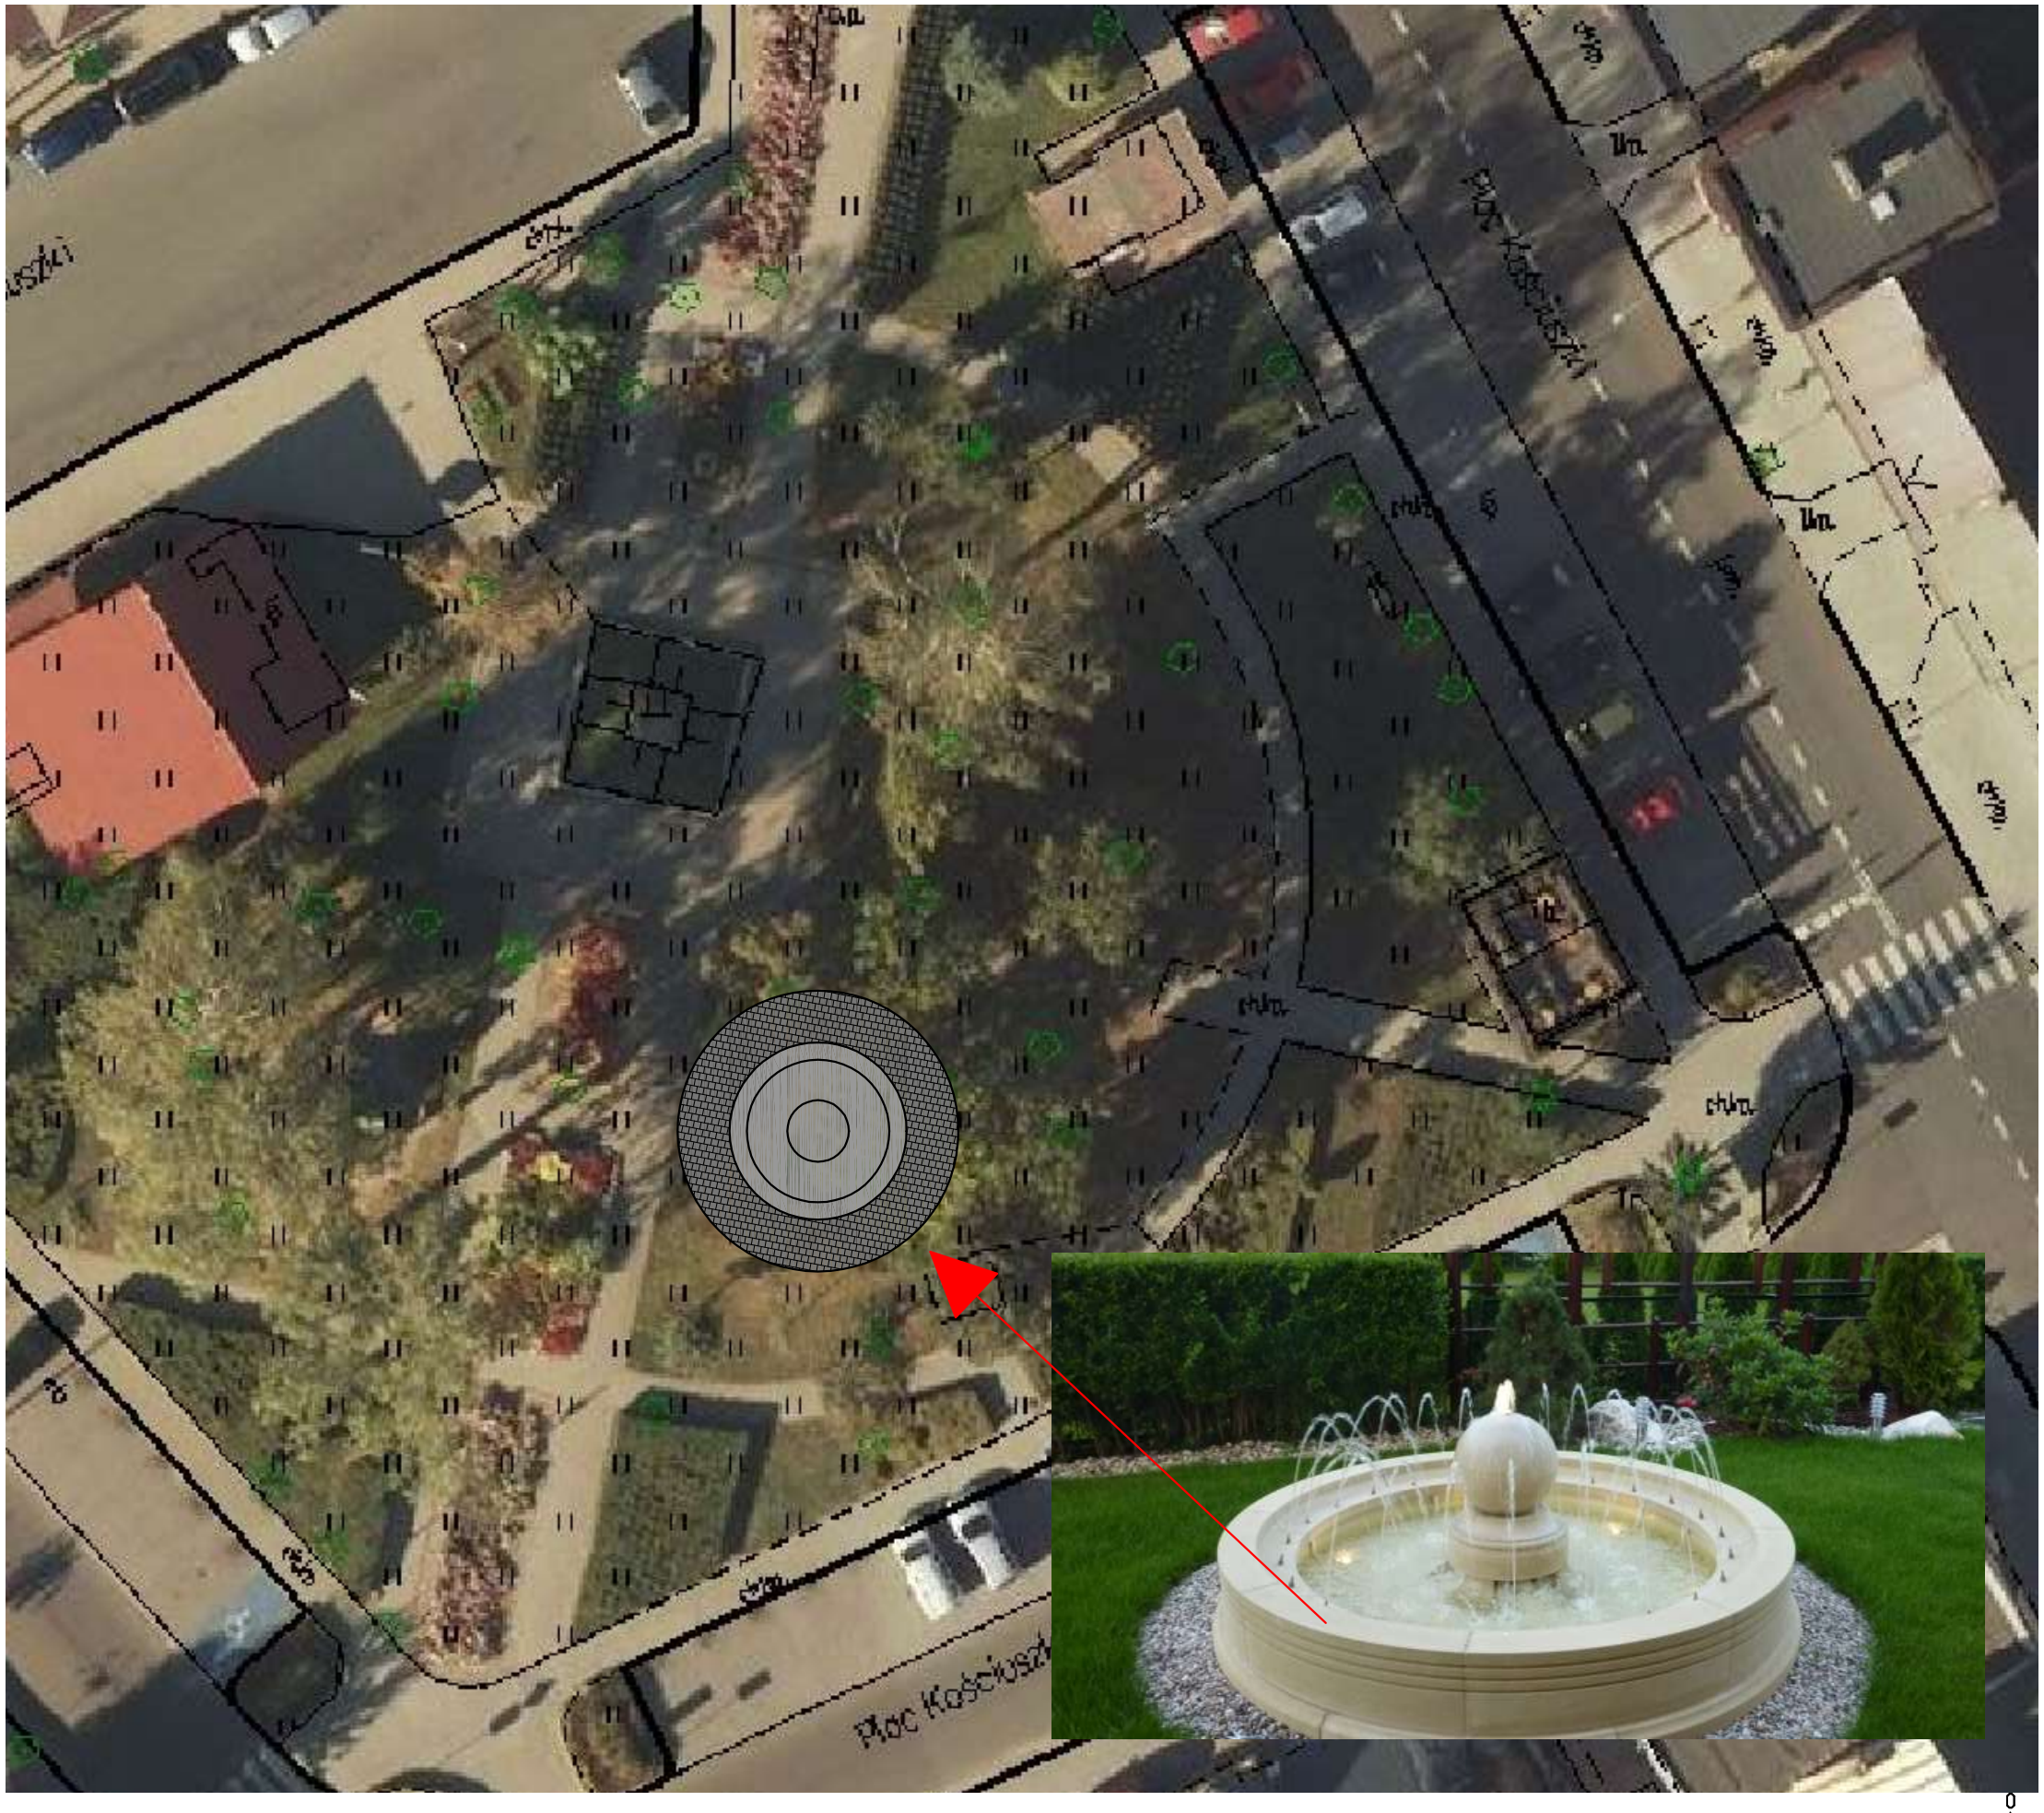

Nr	Wersja	Data

Chata
PRACOWNIA PROJEKTOWA, NADZOR I REALIZACJA INWESTYCJI
87-850 Choceń ul. W. Łokietka 3 NIP 558-122-48-37 kom 605 587 813

Opis projektu
ZAGOSPODAROWANIE TERENU
koncepcja nr 2

Tytuł projektu
zagospodarowanie terenu działki nr ewid. 372 obręb Miasto Chodecz, Gmina Chodecz (tj. Plac Kościuszki) poprzez budowę fontanny przy uwzględnieniu istniejącej infrastruktury

Inwestor
MIASTO I GMINA CHODECZ
UL. KALISKA 2, 87-860 CHODECZ

IMIĘ I NAZWISKO PROJEKTANTA :	UPRAWNIENIA :	PODPIS :
Branża architektoniczno-konstrukcyjna Elżbieta Szymkowska	UAN-NB-8386-5/55/87Wk	
Branża sanitarna Tadeusz Szymkowski	UA-V-7342-5/85/92Wk	

Branża	BUDOWLANA	Arkusz
Data	27.11.2020	01-PZT
Skala	1:500	

GstarCAD 2018 "Chata"